


## LAGEPLAN

Immissionsbericht nach 26. BImSchV  
110-kV-Kabelleitung  
Anschluss Tann  
Ltg.-Nr. LH-08-O58/1 und O58/2  
UW Tann - Ltg. O58

Maßstab 1:1000

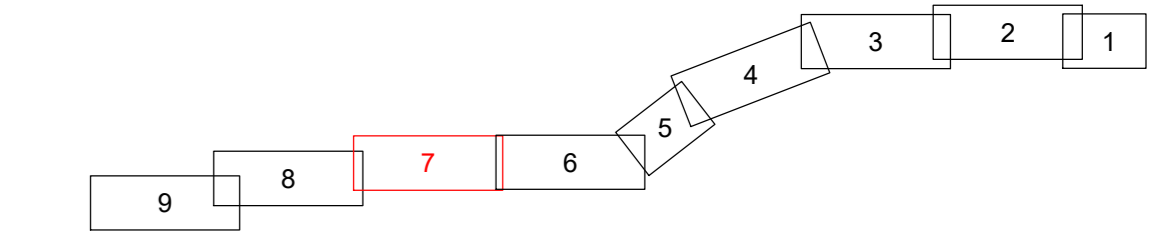

**Grenzen :**

Land		Geobasisdaten © Bayerische Vermessungsverwaltung 2017		
Reg. Bez.				
Kreis				
Stadt/Gem.				
Gemarkung				
Flur				
Flurstück				

**Planfeststellungsunterlage**

Aufgestellt : Bayreuth Bayerwerk Netz GmbH	31.10.2019
i.V. <i>H. SCH</i>	i.A. <i>S. HORN</i>
	Maßstab Länge=1:1000 Einheit Meter
	Datum Name
	Bearb. 18.10.2019 Ehlertz
	Gepr. 18.10.2019 Obermeier
	Norm
	SPIE SAG GmbH

Satzungsgemäß auslegen in der Zeit vom _____ bis _____			
Zeit und Ort der Auslegung sind vor Auslegung ortsüblich bekannt gemacht worden			
Gemeinde: _____			
Dienststempel/Unterschrift _____			
Planfeststellungsbehörde _____			
Zust.	Änderung	Datum	Name
			Urspr.:

**Legende**

- A** Typ Grabenprofil
  - A Regelgraben offene Bauweise
  - B Regelgraben offene Bauweise mit Querneigung
  - C Regelgraben Kabelpflug
  - D Regelgraben Gewerbegebiet
  - E Bohrung Überdeckung kleiner 5m Rohrbündel
  - F Bohrung Überdeckung größer 5m Einzelrohre
  - G Kreuzung Versorgungsleitungen offene Bauweise
  - H Kreuzung Wassergräben offene Bauweise
  - I Kreuzung Wege Straßen offene Bauweise
  - K Anordnung Kabel in Muffengrube
- 1** Laufende Nummer relevanter Orte für Immissionsbericht
- Magnetische Flussdichte 1m über EOK/Flurstück
- Magnetische Flussdichte 1m über EOK/Immissionsort
- Immissionsorte für Anzeige nach 26. BImSchV

**Einwirkbereich 35m von äußerem Kabel**

**Bewertungsabstand 1m von äußerem Kabel**


**Grenzen Schutzgebiete :**

- Windeignungsflächen
- Archäologische Verdachtsflächen
- gesetzlich geschützte / schützenswerte Biotope
- Überschwemmungsgebiet

**Darstellung kreuzende Leitungen:**

- Kabel unterirdisch (0,4-kV-; 20-kV-; FM-Kabel)
- Freileitung oberirdisch (0,4-kV-; 20-kV-/110-kV-/220-kV-; FM-Freileitung)
- Wasserleitung
- Abwasserleitung (Regenwasser-; Schmutz-/Mischwasserkanal)

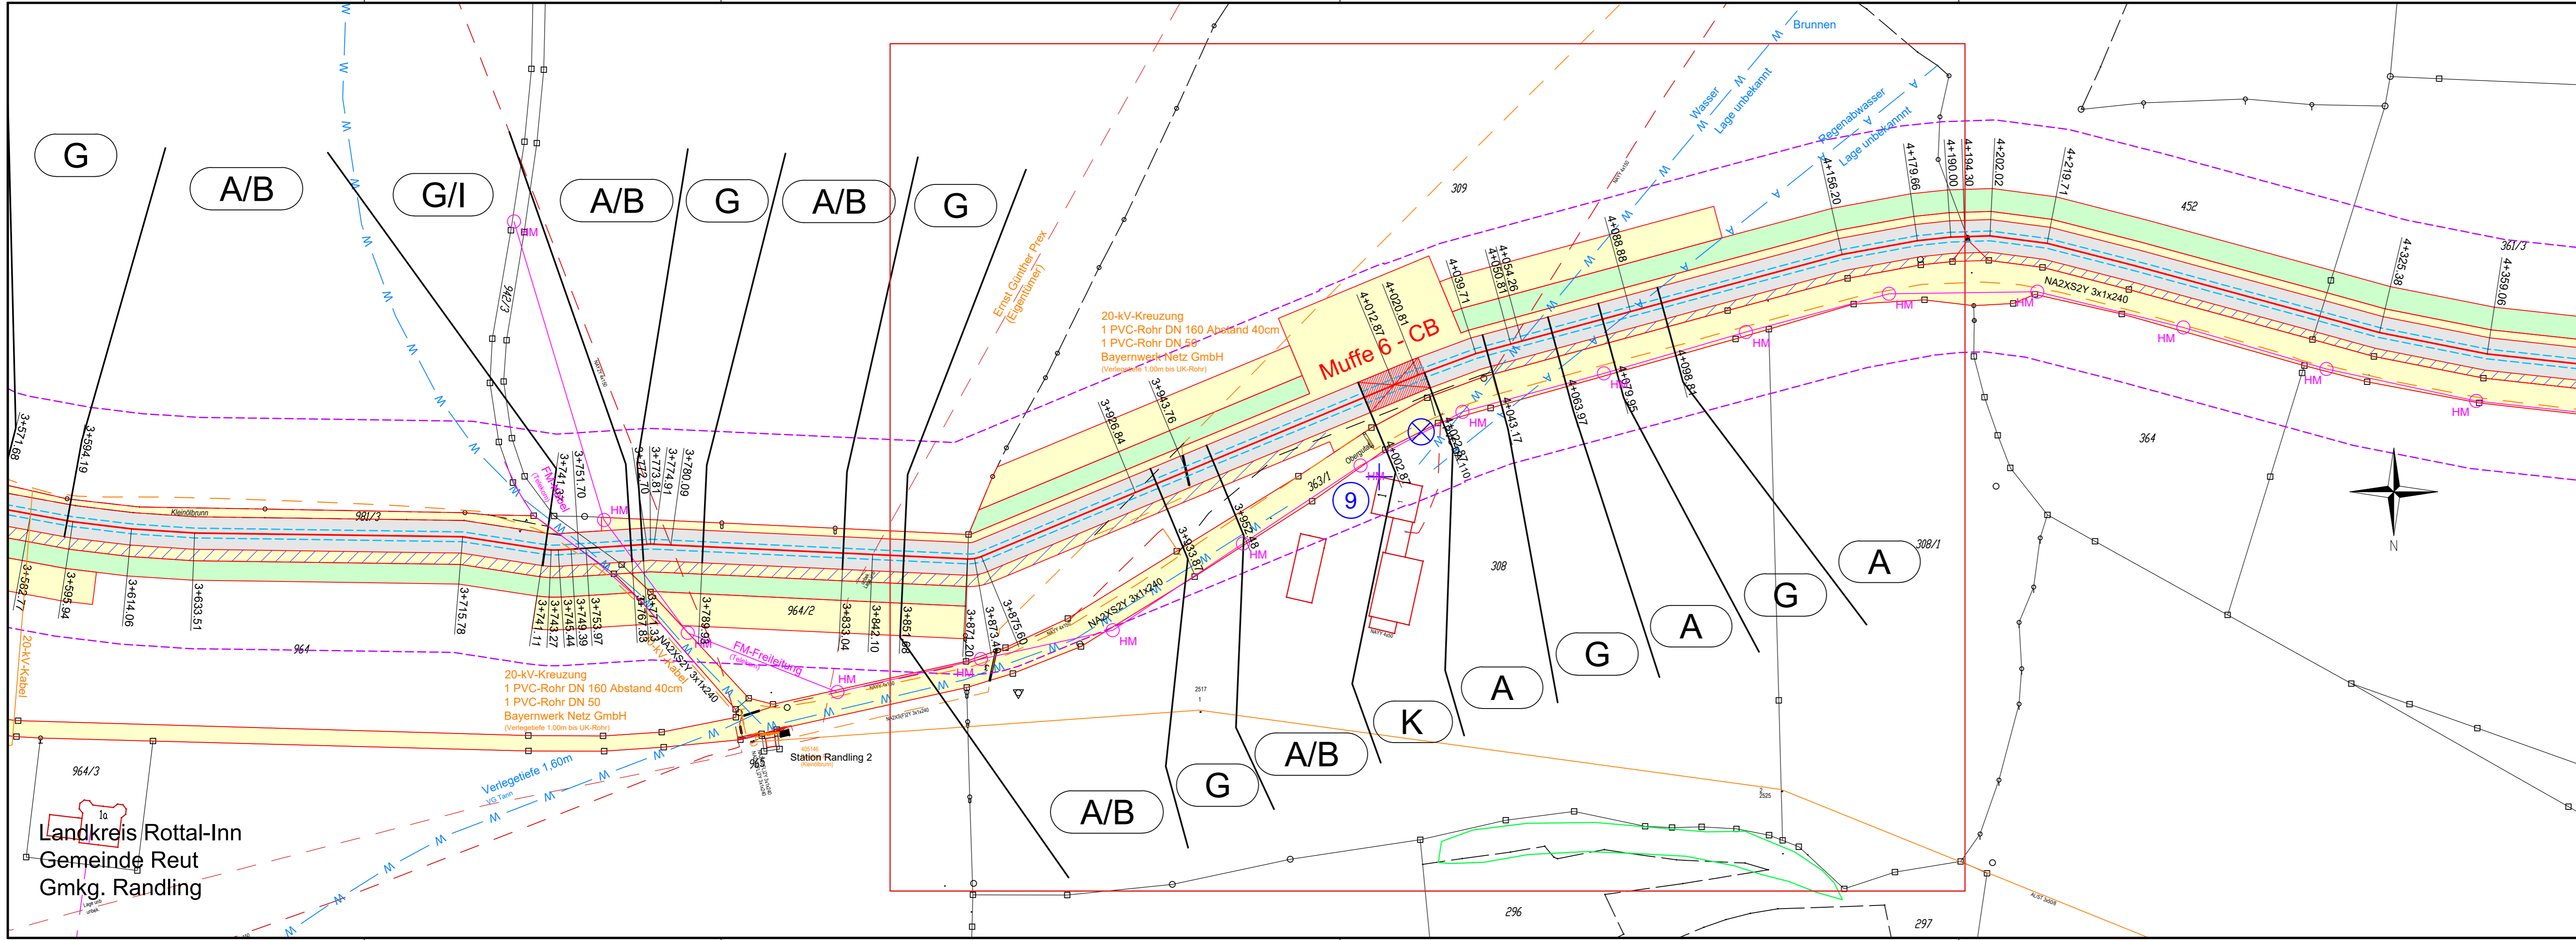

Landkreis Rottal-Inn  
Gemeinde Reut  
Gmkg. Randling