


Landkreis Rottal-Inn
Gemeinde Reut
Gmkg. Randling

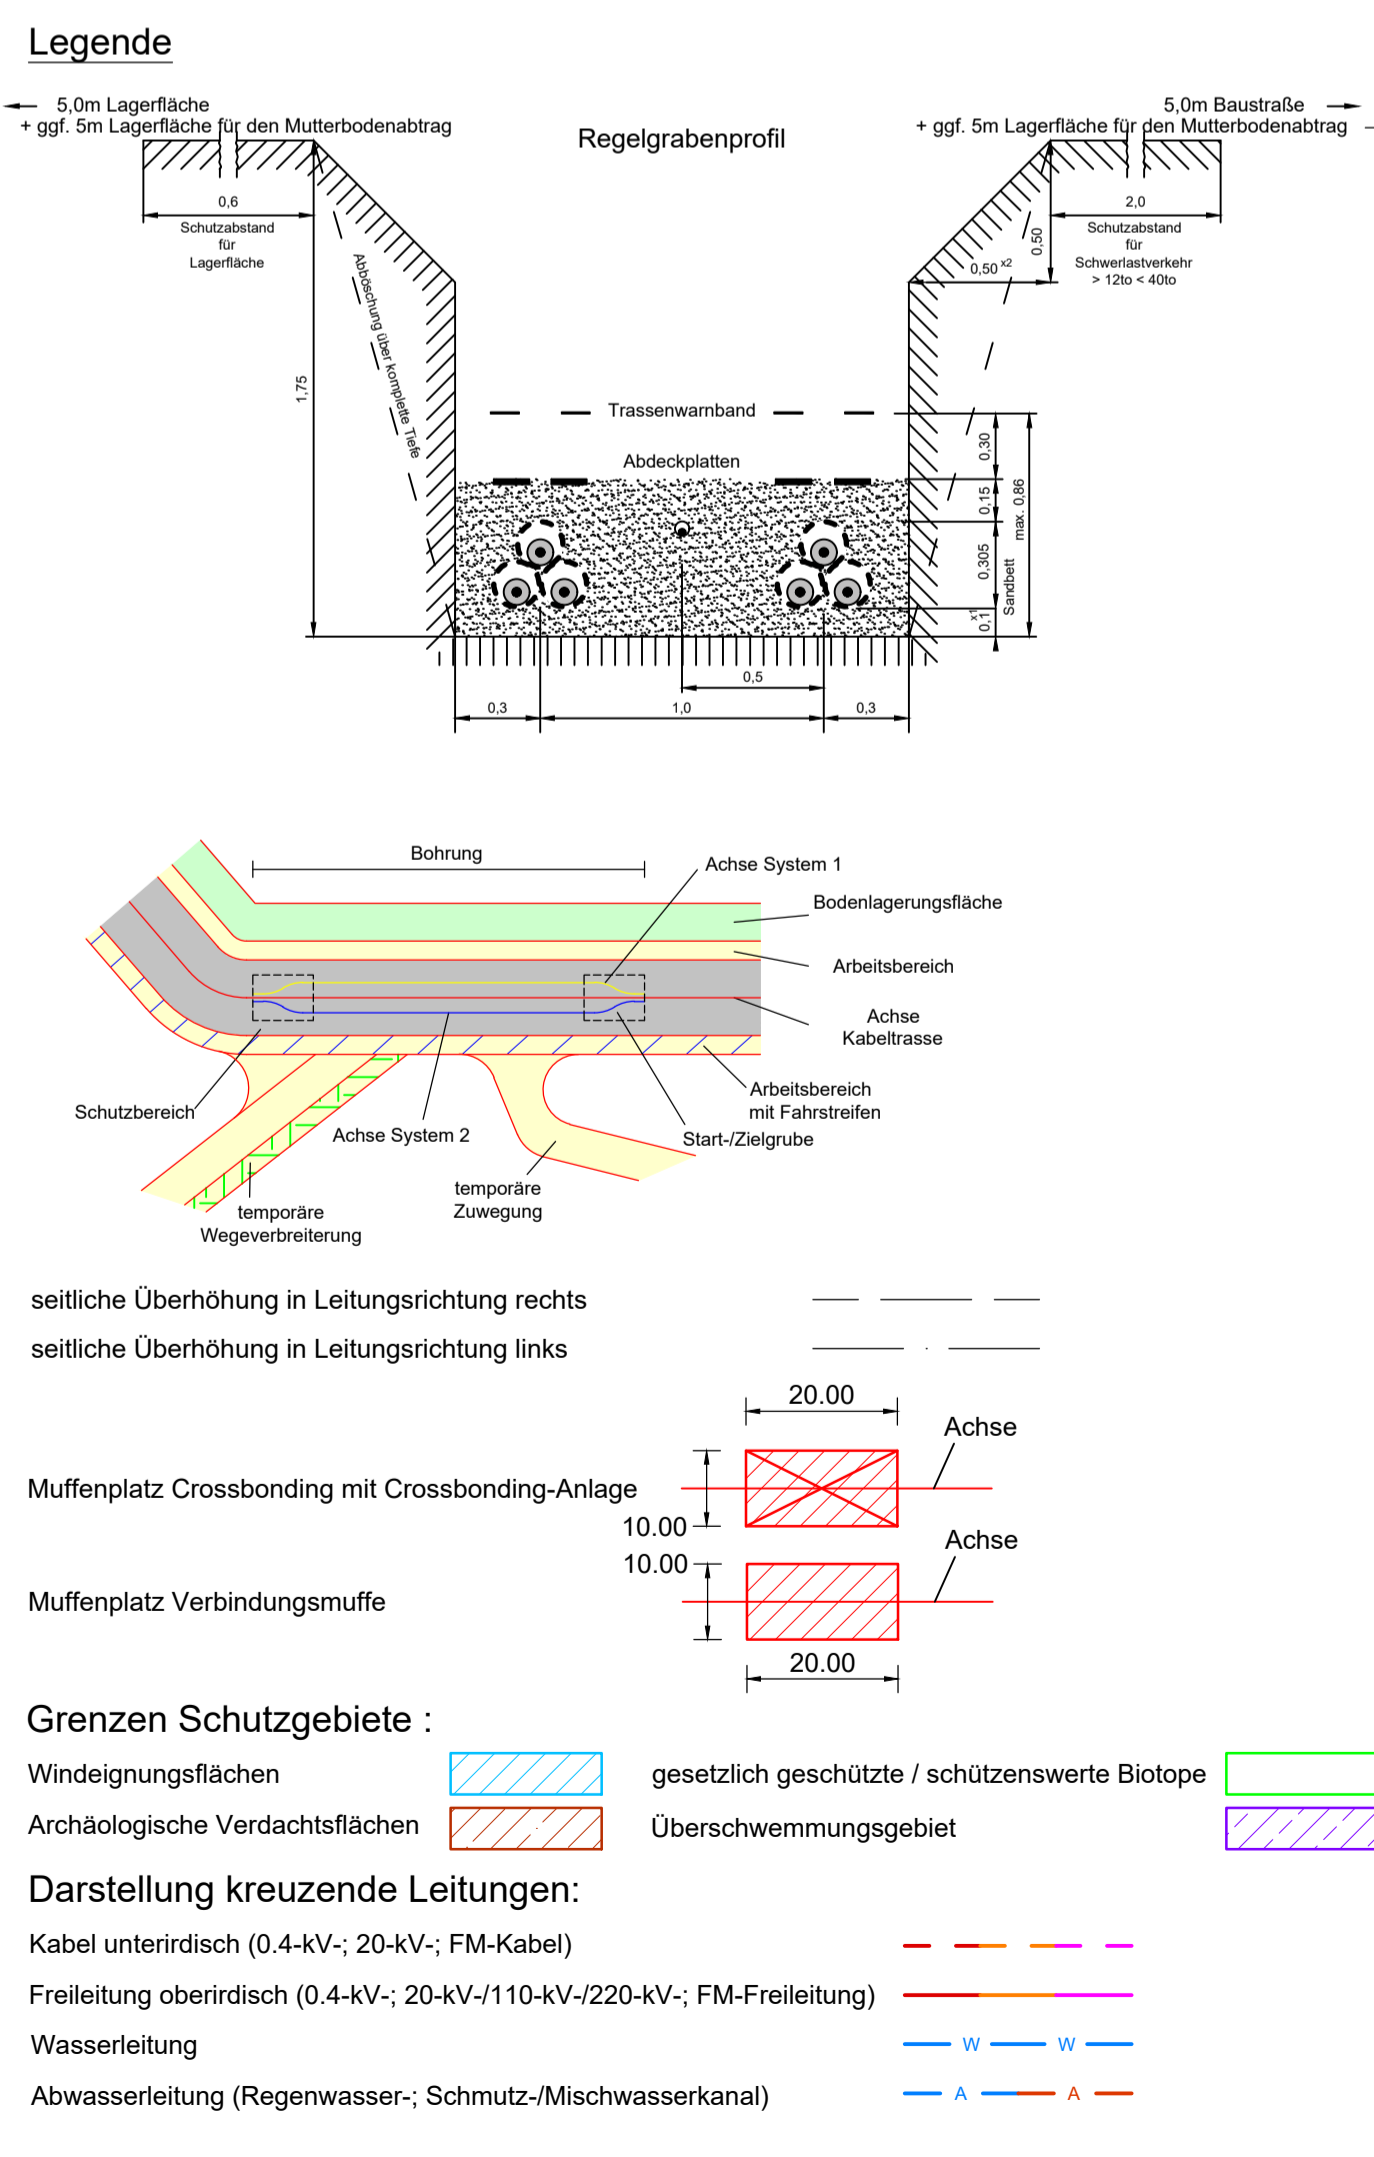

bayerwerk

Anlage 3
Blatt 1/9


PROFILPLAN

110-kV-Kabelleitung
Anschluss Tann
Ltg.-Nr. LH-08-O58/1 und O58/2

UW Tann - Ltg. O58

Maßstab der Länge 1:1000

Maßstab der Höhe 1:500

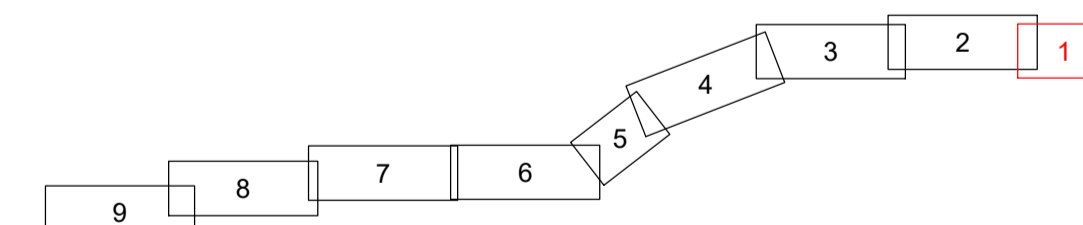

Grenzen:

| | | | | | | |
|------|-----------|-------|------------|-----------|------|-----------|
| Land | Reg. Bez. | Kreis | Stadt/Gem. | Gemarkung | Flur | Flurstück |
| | | | | | | |

Geobasisdaten © Bayerische Vermessungsverwaltung 2017

| | | | |
|--|--|--|--|
| | | | |
| | | | |
| | | | |
| | | | |

Planfeststellungsunterlage

| | |
|----------------------|---------------------|
| Aufgestellt: | 31.10.2019 |
| Bayernwerk Netz GmbH | |
| i.V. <i>H. SCH</i> | i.A. <i>S. HORN</i> |
| Maßstab | Einheit |
| Länge=1:1000 | Metern |
| Höhe=1:500 | |
| Bearb. 18.10.2019 | Name Ehlertz |
| Gepr. 18.10.2019 | Name Obermeier |
| Norm | |
| SPIE SAG GmbH | |
| | |
| | |
| | |
| | |
| | |
| | |

| | |
|---|----------------------------|
| Satzungsgemäß ausgelegt in der Zeit | |
| vom | |
| bis | |
| Zeit und Ort der Auslegung sind vor Auslegung ortsüblich bekannt gemacht worden | |
| Gemeinde | |
| Dienstsiegel/Unterschrift | |
| Planfeststellungsbehörde | |
| Zust. | Änderung Datum Name Urspr. |

bayerwerk