


Anordnung Muffen in Muffengraben

Grabenprofil K Anordnung Kabel in Muffengrube
110-kV-Kabelleitung
Anschluss Tann
Ltg.-Nr. LH-08-O58/1 und O58/2


UW Tann - Ltg. O58

Maßstab 1:40

O58, Mast 31

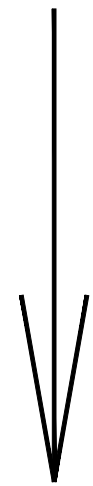

UW Tann

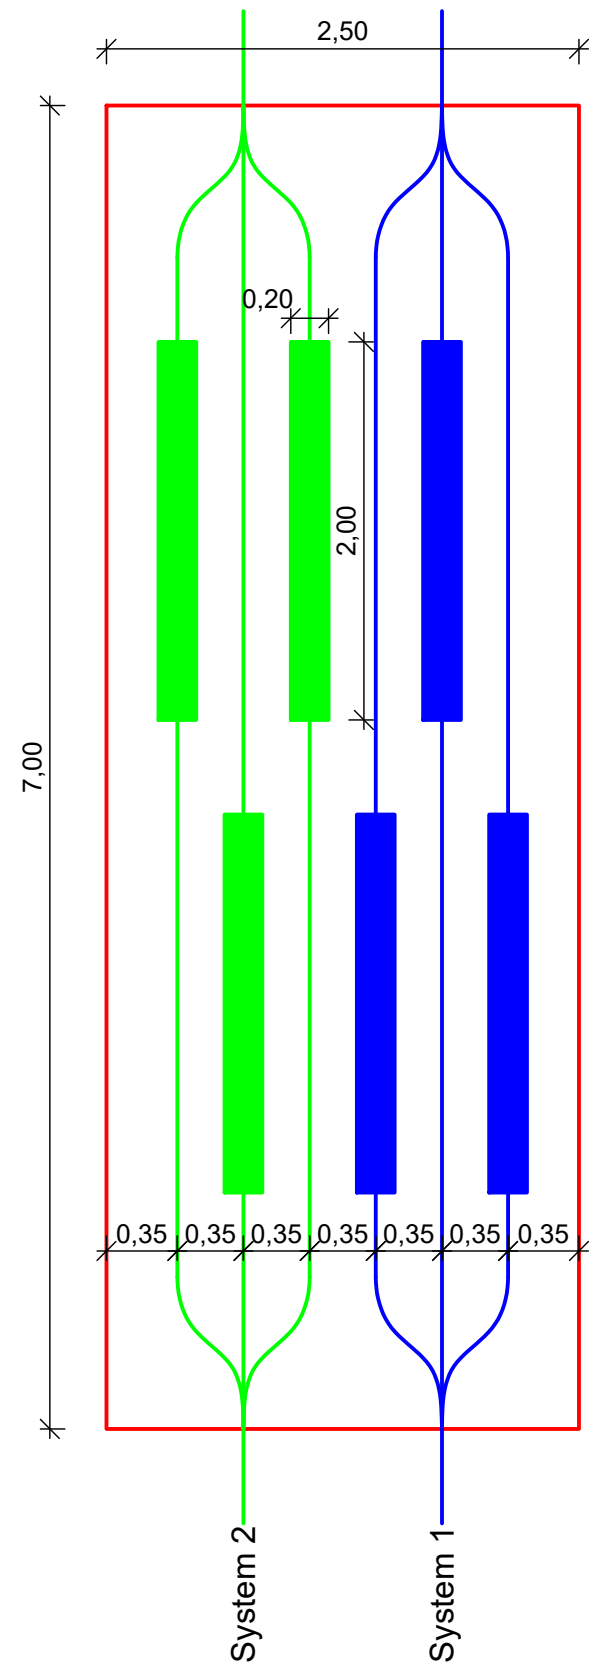

Verlegetiefe: Unterkante Kabel/Muffen = 1,70m

minimaler Arbeitsbereich:
Abmessungen 7,0 m x 2,5 m (lichte Weite des Muffenverbau)

| | | | | | |
|---|----------|-------------------------|------------------|---|-----------|
| Planfeststellungsunterlage | | | | Satzungsgemäß ausgelgen in der Zeit vom bis | |
| Aufgestellt : 30.10.2019 Bayreuth Bayernwerk Netz GmbH | | | | Zeit und Ort der Auslegung sind vor Auslegung ortsüblich bekannt gemacht worden | |
| i.V. <i>H. Sehn</i> i.A. <i>Störn</i> | | | | Gemeinde: | |
| | | Maßstab Länge=1:1000 | Einheit Meter | Dienstiegel/Unterschrift | |
| | | | | Planfeststellungsbehörde | |
| | | | | Datum | Name |
| | | | | Bearb. 01.10.2019 | Ehlertz |
| | | | | Gepr. 01.10.2019 | Obermeier |
| | | | | Norm | |
| | | | | SPIE SAG GmbH | |
| | | | | | |
| Zust. | Änderung | Datum | Name | Urspr.: | |