


Bohrungsprofilplan


OV-Straße - 1+600.09
 110-kV-Kabelleitung
 Anschluss Tann
 Ltg.-Nr. LH-08-O58/1 und O58/2

UW Tann - Ltg. O58
 Maßstab der Länge 1:1000
 Maßstab der Höhe 1:500

▽ 455.00 m ü.NN

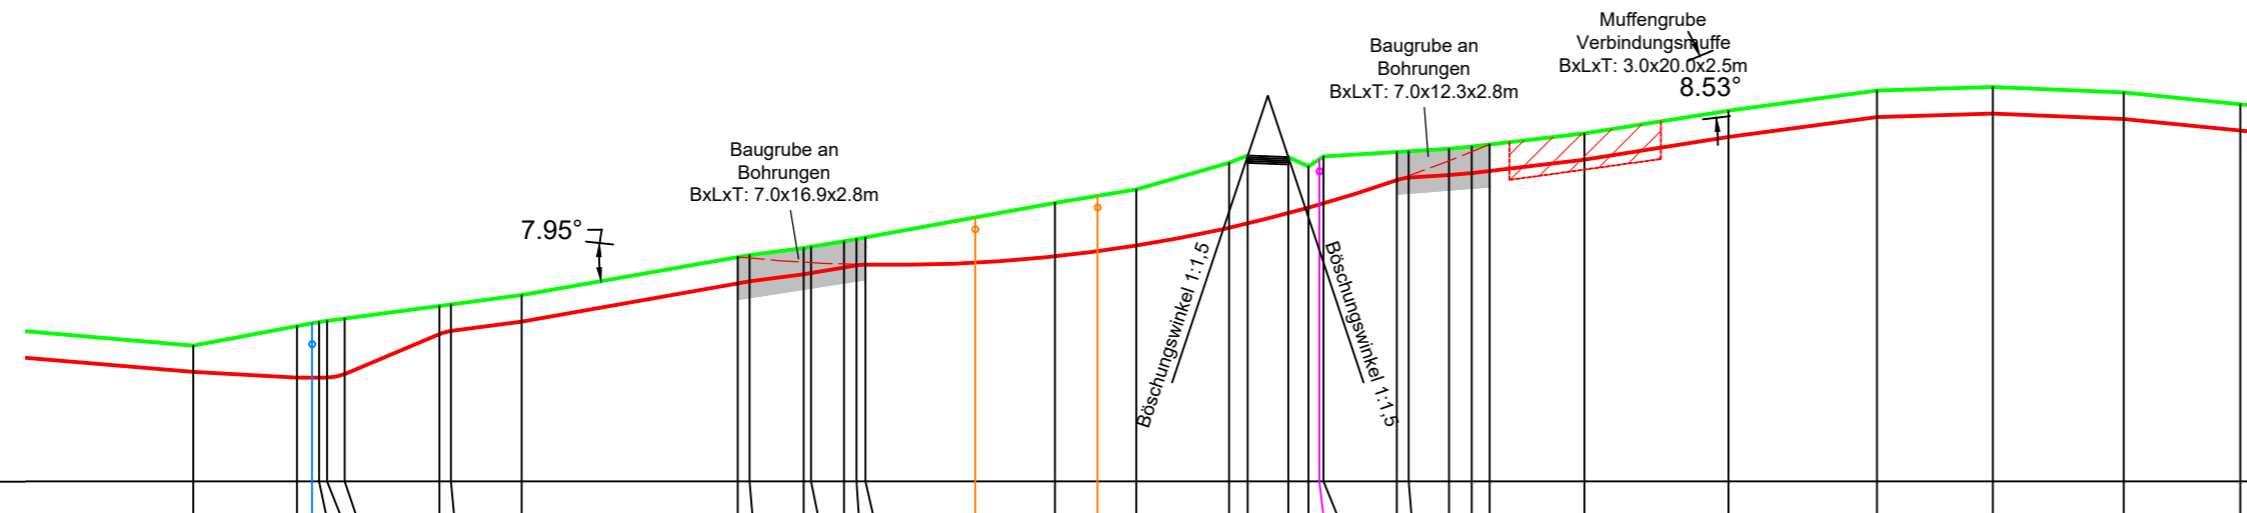

Geländehöhe über NN	-464.01	-465.30	-465.49	-465.54	-465.80	-466.62	-467.34	-468.86	-470.00	-470.47	-470.55	-470.91	-471.17	-472.49	-473.45	-473.92	-474.34	-476.09	-476.59	-476.48	-475.87	-476.51	-476.81	-476.86	-477.03	-477.17	-477.31	-478.05	-479.55	-480.88	-481.11	-480.75	-479.98				
Station	1458.0	1471.7	1473.7	1474.9	1478.0	1490.5	1492.1	1501.4	1530.0	1531.6	1538.7	1539.7	1544.0	1545.7	1546.9	1561.4	1571.9	1577.6	1582.7	1595.0	1597.4	1602.8	1605.5	1606.9	1607.4	1617.1	1618.7	1624.0	1627.0	1629.4	1641.9	1661.0	1680.6	1696.0	1713.2	1728.7	
seitliche Überhöhung																																					
Verlegetiefe (Grabensohle/Bohrung UK Rohr)	1.75	3.41	3.60	3.78	3.68	1.86	1.75													4.29	4.50	3.72	2.74	3.00	3.10	1.86	1.75										
Tiefe Fremdleitung		1.60	unk.	1.60	unk.	unk.	unk.	unk.	unk.	unk.	unk.	unk.	unk.	unk.	unk.	unk.	unk.	unk.	unk.	unk.	unk.	unk.	unk.	unk.	unk.	unk.	unk.	unk.	unk.	unk.	unk.	unk.	unk.	unk.	unk.	unk.	
Durchmesser Fremdleitung																																					
Abstand zur Fremdleitung		1.60	unk.	1.60	unk.	unk.	unk.	unk.	unk.	unk.	unk.	unk.	unk.	unk.	unk.	unk.	unk.	unk.	unk.	unk.	unk.	unk.	unk.	unk.	unk.	unk.	unk.	unk.	unk.	unk.	unk.	unk.	unk.	unk.	unk.	unk.	
Bezeichnung Fremdleitung		Wasserleitung														20-kV-Kabel				geplante PVC-Rohre 20-kV-Kabel					FM-Kabel											Muffe 2	
Nutzungsart																				Böschung Straße					Böschung Wiese											Gebüsch	Acker
Verlegeart									Bohrung												Bohrlänge: 99.4m																verrohrt

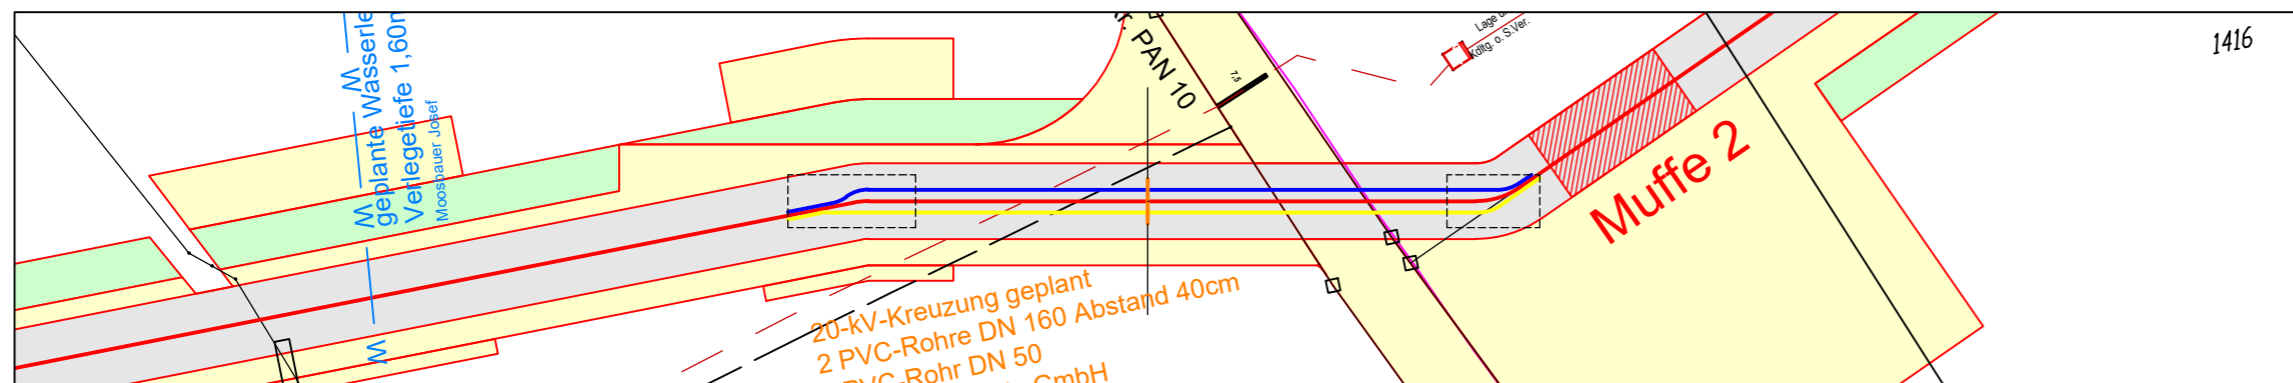

Grenzen :

- Land
- Reg. Bez.
- Kreis
- Stadt/Gem.
- Gemarkung
- Flur
- Flurstück

Geobasisdaten © Bayerische Vermessungsverwaltung 2017

Randling	Reut	Rottal-Inn
Gemarkung	Gemeinde	Landkreis

Planfeststellungsunterlage

Aufgestellt : 30.10.2019
 Bayreuth
 Bayernwerk Netz GmbH
 i.V. *H. Sehn* i.A. *S. Horn*

Satzungsgemäß auslegen in der Zeit
 vom bis
 Zeit und Ort der Auslegung sind vor Auslegung ortsüblich bekannt gemacht worden
 Gemeinde:

		Maßstab	Einheit
		Länge=1:1000	Meter
		Höhe=1:500	
		Datum	Name
		Bearb. 18.10.2019	Ehlerz
		Gepr. 18.10.2019	Obermeier
		Norm	
		SPIE SAG GmbH	
Zust.	Änderung	Datum	Name Urspr.:

Dienstsiegel/Unterschrift

Planfeststellungsbehörde