



Bohrungsprofilplan

OV-Straße - 2+321.25
 110-kV-Kabelleitung
 Anschluss Tann
 Ltg.-Nr. LH-08-O58/1 und O58/2

UW Tann - Ltg. O58

Maßstab der Länge 1:1000

Maßstab der Höhe 1:500

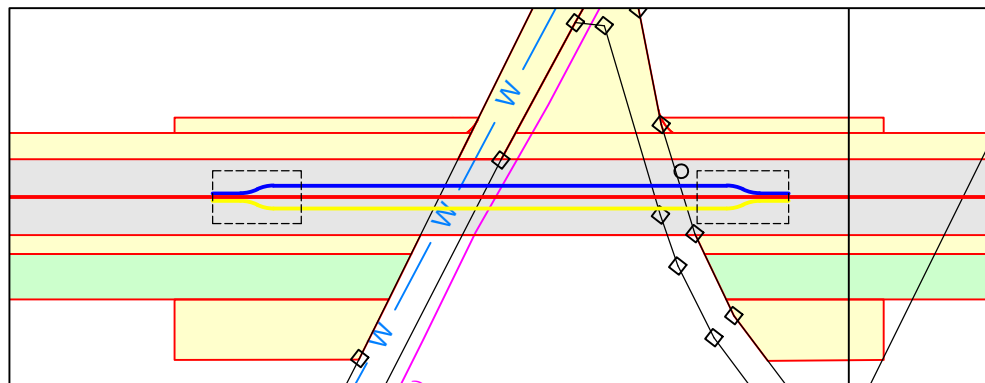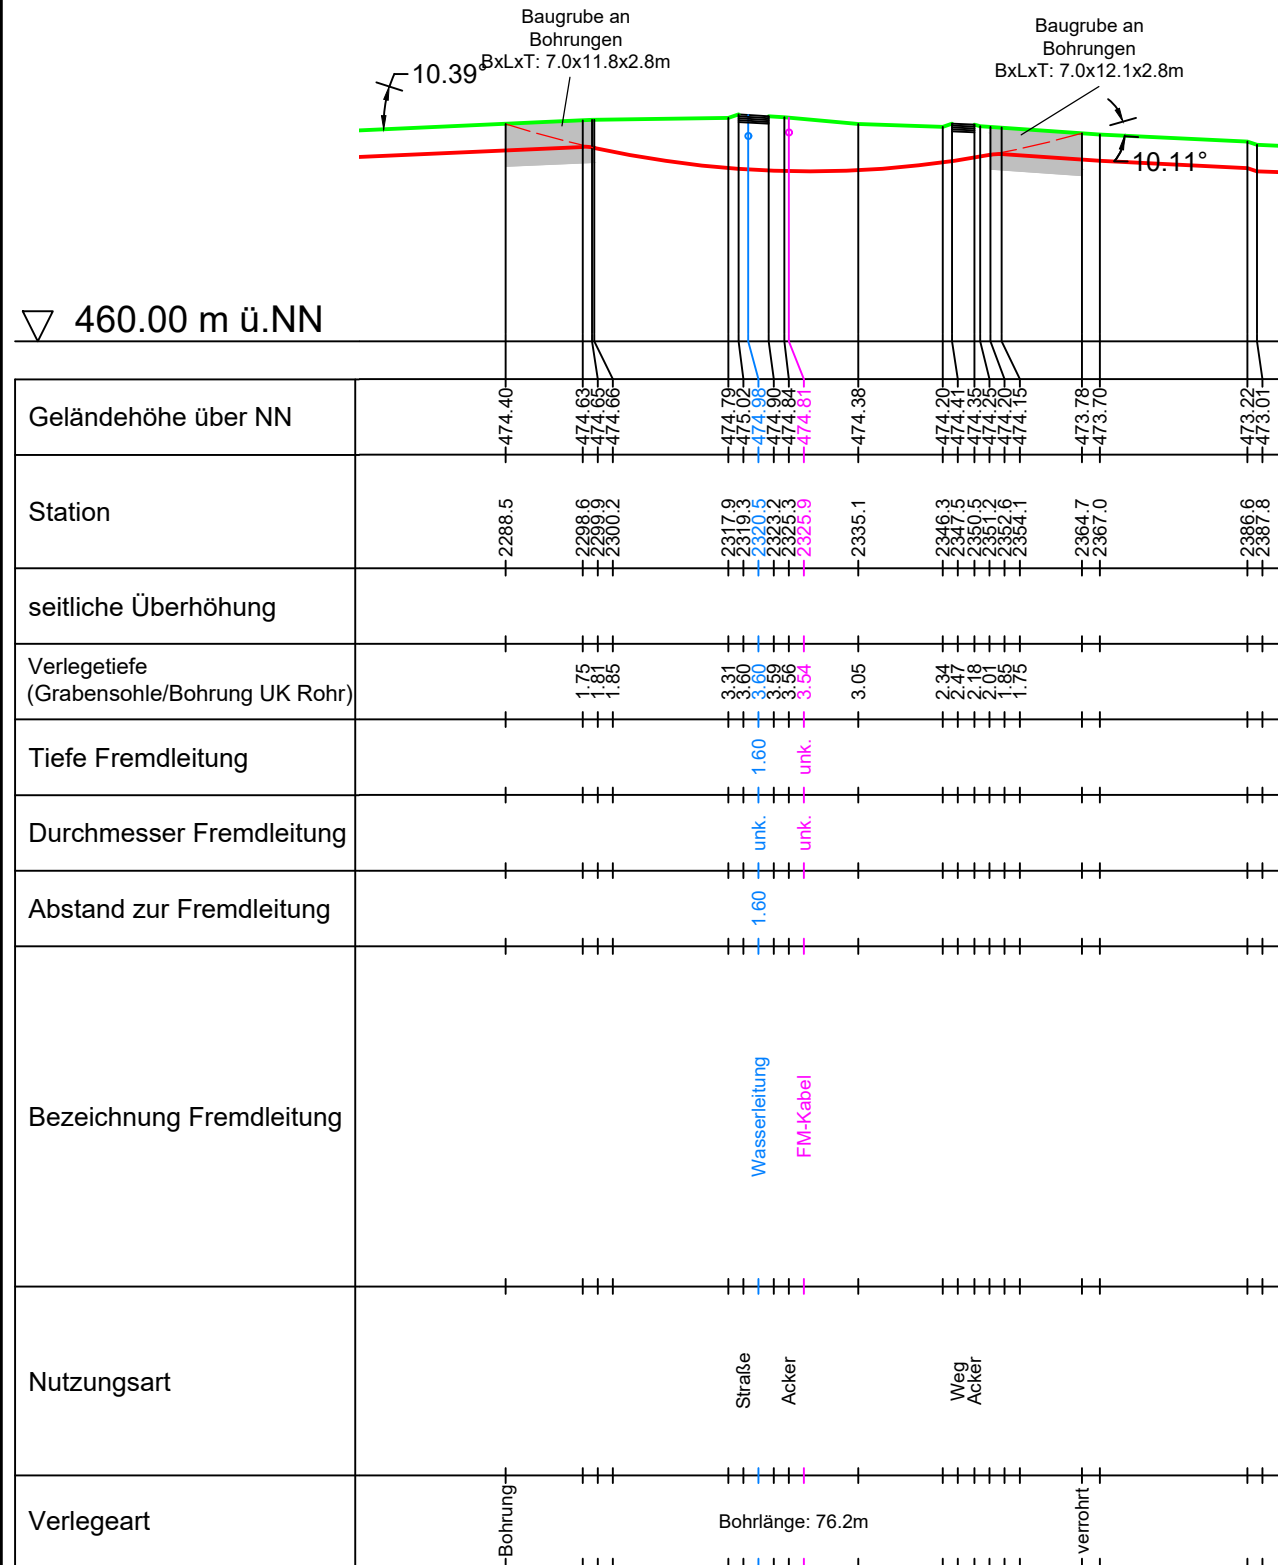

Grenzen :

- Land
- Reg. Bez.
- Kreis
- Stadt/Gem.
- Gemarkung
- Flur
- Flurstück

Geobasisdaten © Bayerische Vermessungsverwaltung 2017

Randling	Reut	Rottal-Inn
Gemarkung	Gemeinde	Landkreis

Planfeststellungsunterlage

Aufgestellt : 30.10.2019
 Bayreuth
 Bayernwerk Netz GmbH
 i.V. *M. Seiw* i.A. *S. Horn*

Satzungsgemäß ausliegen in der Zeit vom bis
 Zeit und Ort der Auslegung sind vor Auslegung ortsüblich bekannt gemacht worden
 Gemeinde:

		Maßstab Länge=1:1000 Höhe=1:500	Einheit Meter
	Datum	Name	
Bearb.	18.10.2019	Ehlertz	
Gepr.	18.10.2019	Obermeier	
Norm			
SPIE SAG GmbH			
Zust.	Änderung	Datum	Name
			Urspr.:

Dienstsiegel/Unterschrift

Planfeststellungsbehörde