
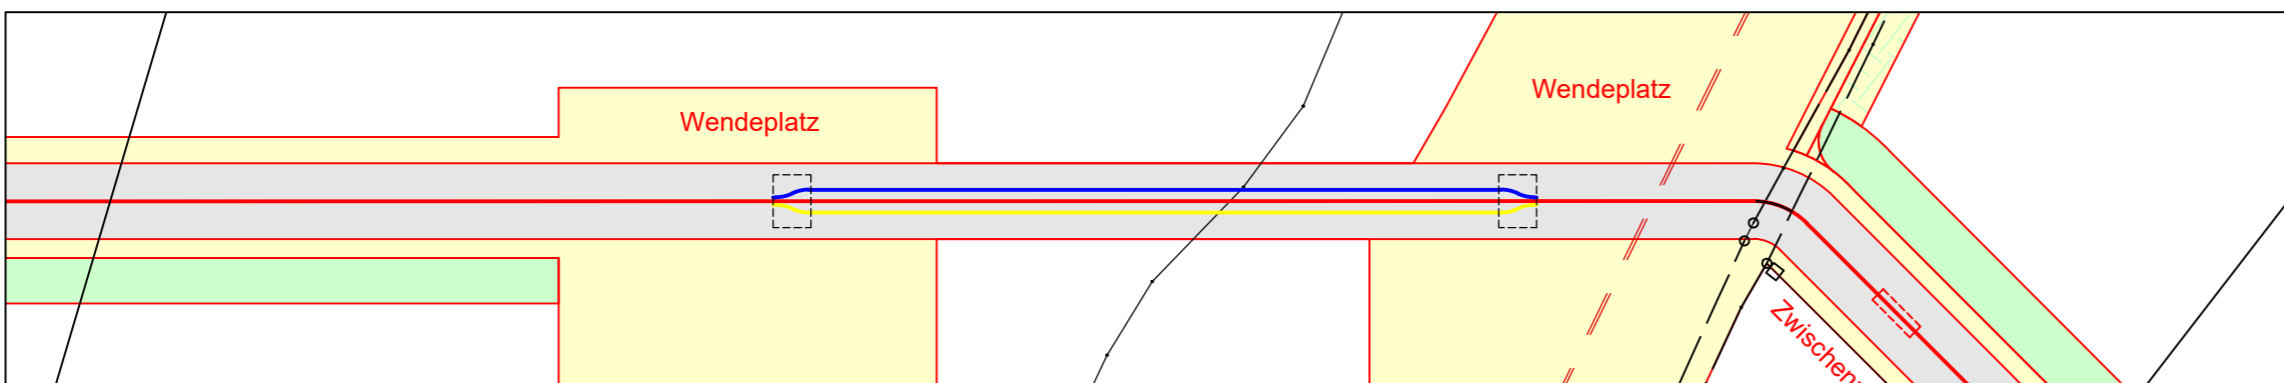


**Bohrungsprofilplan**  
 Graben - 2+616.72  
 110-kV-Kabelleitung  
 Anschluss Tann  
 Ltg.-Nr. LH-08-O58/1 und O58/2  
 UW Tann - Ltg. O58  
 Maßstab der Länge 1:1000  
 Maßstab der Höhe 1:500

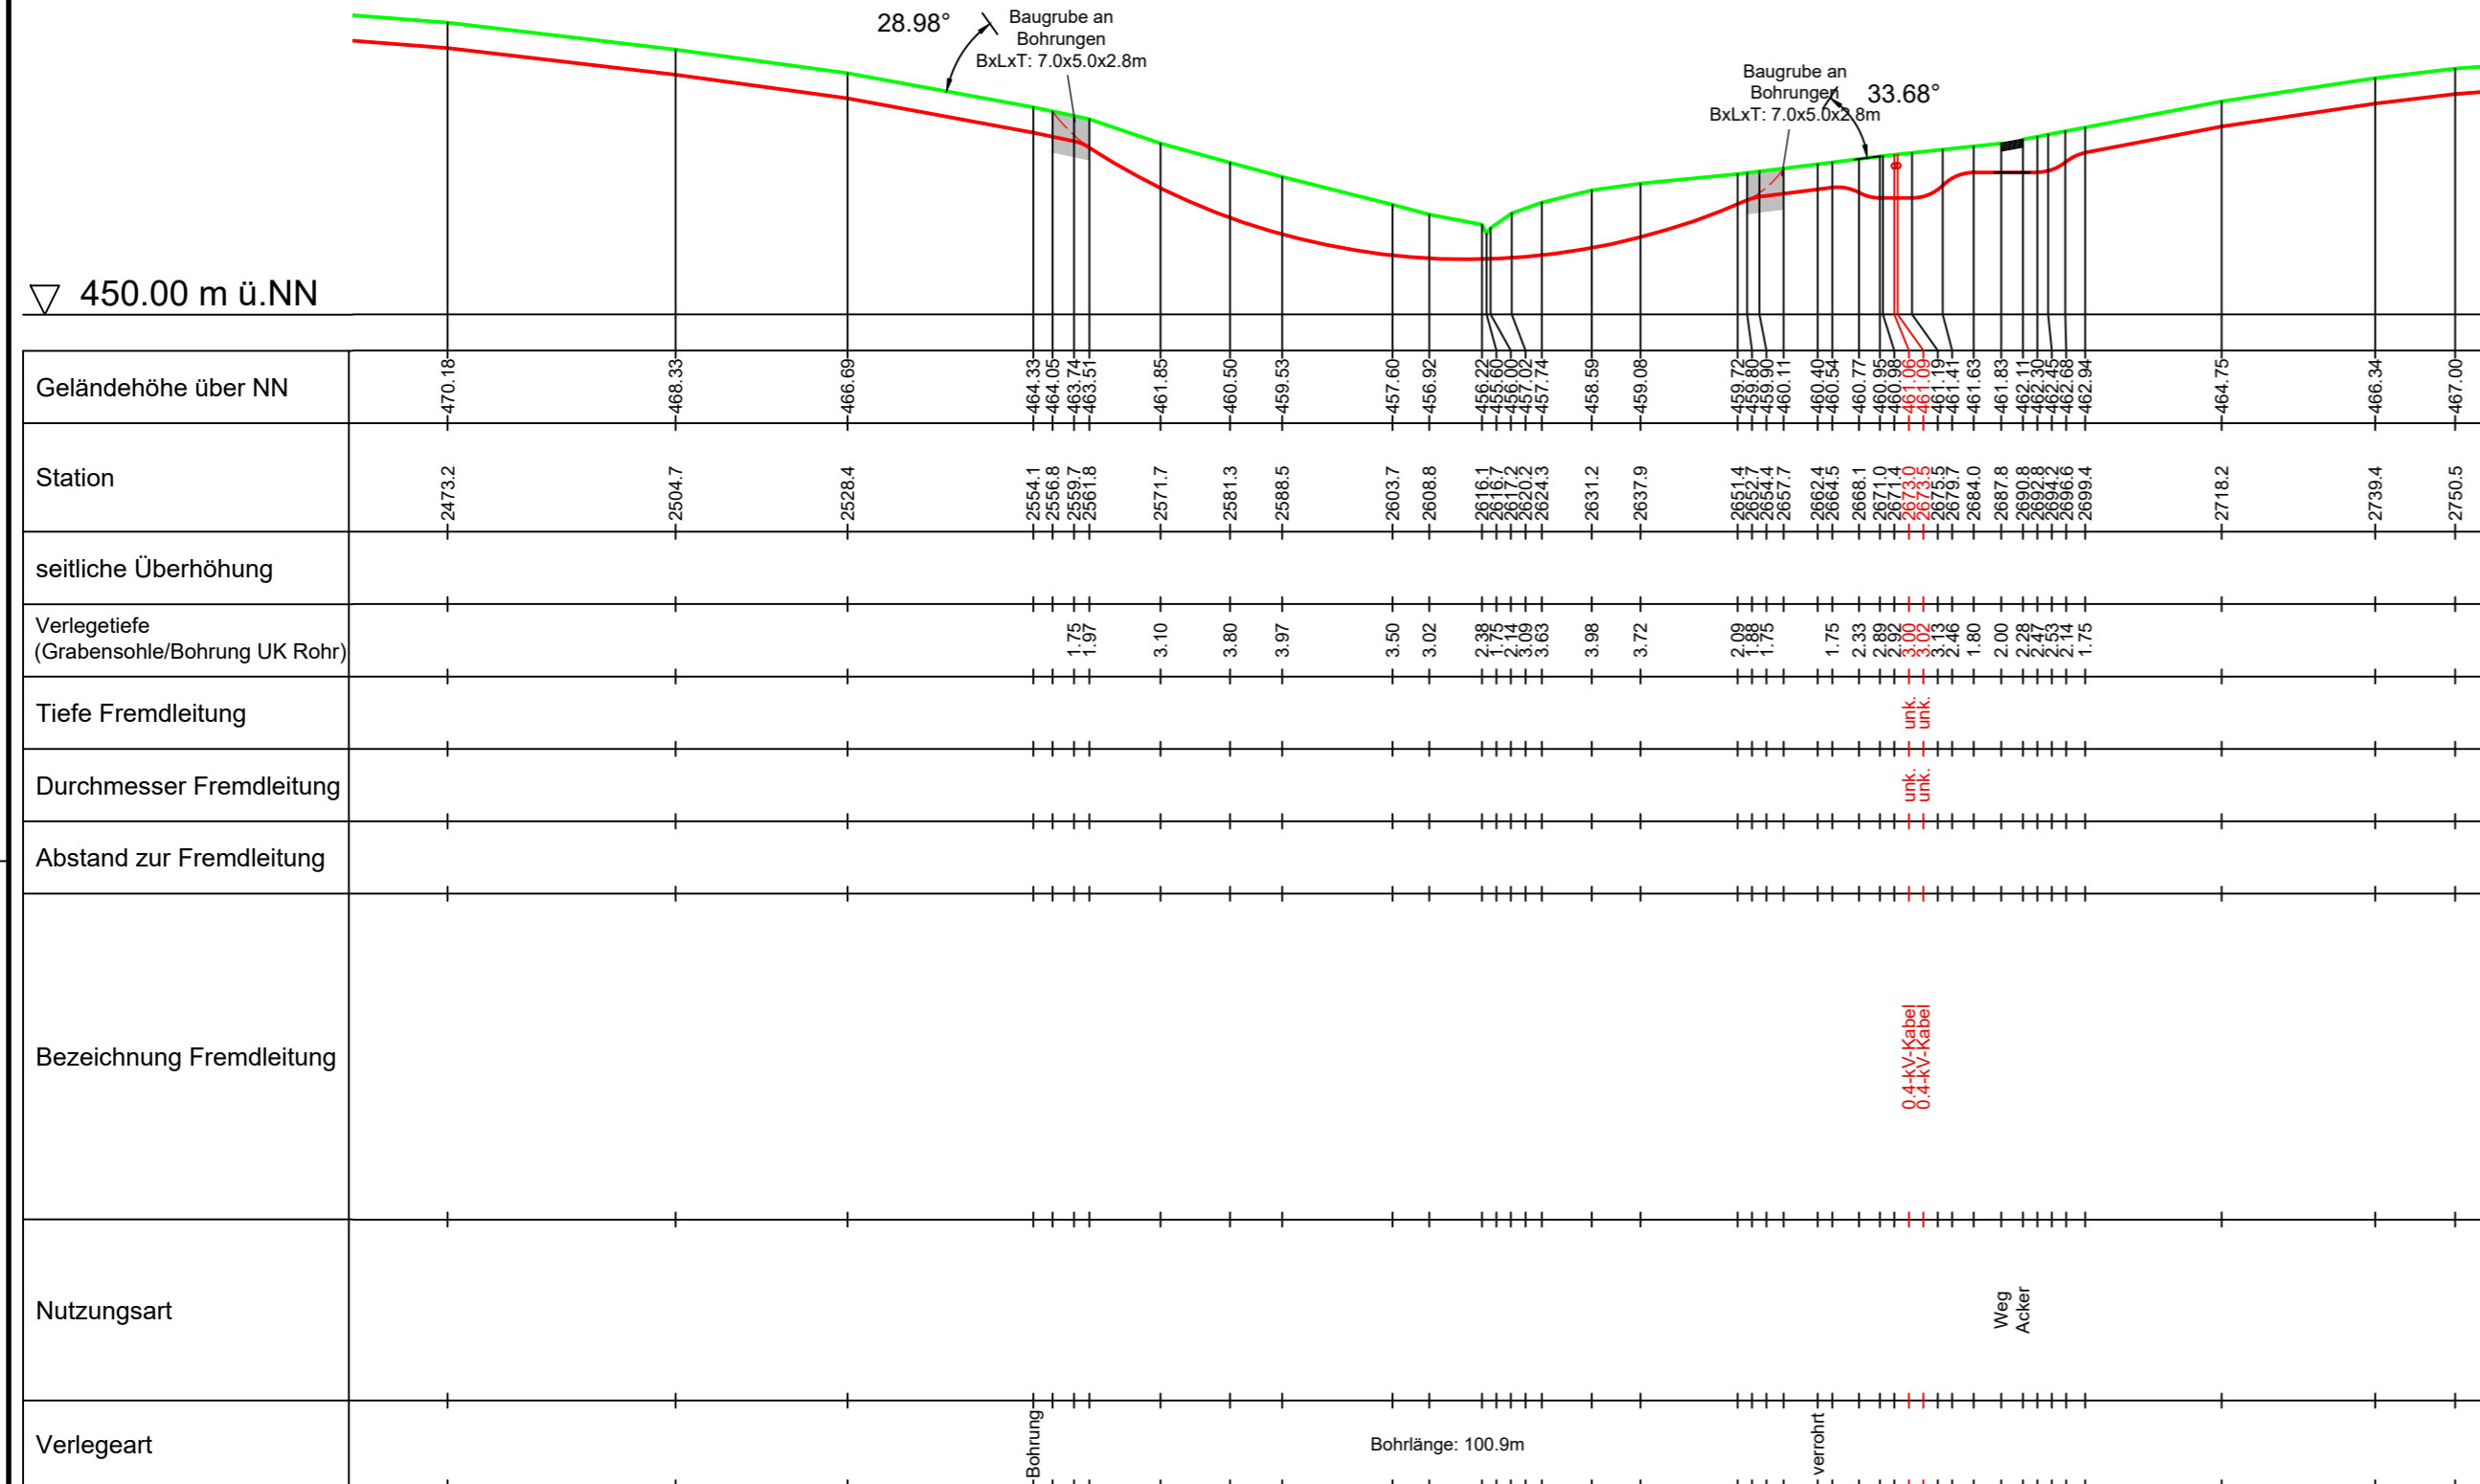

**Grenzen :**

- Land
- Reg. Bez.
- Kreis
- Stadt/Gem.
- Gemarkung
- Flur
- Flurstück

Geobasisdaten © Bayerische Vermessungsverwaltung 2017

|           |          |            |
|-----------|----------|------------|
|           |          |            |
|           |          |            |
| Randling  | Reut     | Rottal-Inn |
| Gemarkung | Gemeinde | Landkreis  |

**Planfeststellungsunterlage**

Aufgestellt : 30.10.2019  
 Bayreuth  
 Bayerwerk Netz GmbH  
 i.V. *H. Selch* i.A. *S. Horn*

Satzungsgemäß auslegen in der Zeit  
 vom .....  
 bis .....

Zeit und Ort der Auslegung sind vor Auslegung ortsüblich bekannt gemacht worden

Gemeinde: .....

|             |          |                   |           |
|-------------|----------|-------------------|-----------|
| <b>SPiE</b> |          | Maßstab           | Einheit   |
|             |          | Länge=1:1000      | Meter     |
|             |          | Höhe=1:500        |           |
|             |          | Datum             | Name      |
|             |          | Bearb. 18.10.2019 | Ehlerz    |
|             |          | Gepr. 18.10.2019  | Obermeier |
|             |          | Norm              |           |
|             |          | SPiE SAG GmbH     |           |
|             |          | <b>bayerwerk</b>  |           |
| Zust.       | Änderung | Datum             | Name      |
|             |          |                   |           |
| Urspr.      |          |                   |           |

DienstSiegel/Unterschrift .....

Planfeststellungsbehörde